

CITÉ ADMINISTRATIVE DE COLMAR

2024


Déconstruction de la tour et construction d'un abri à vélo

Maître d'ouvrage :
Préfecture du Haut Rhin

Lieu :
COLMAR (68)



CATÉGORIE ÉQUIPEMENTS MOBILITÉ

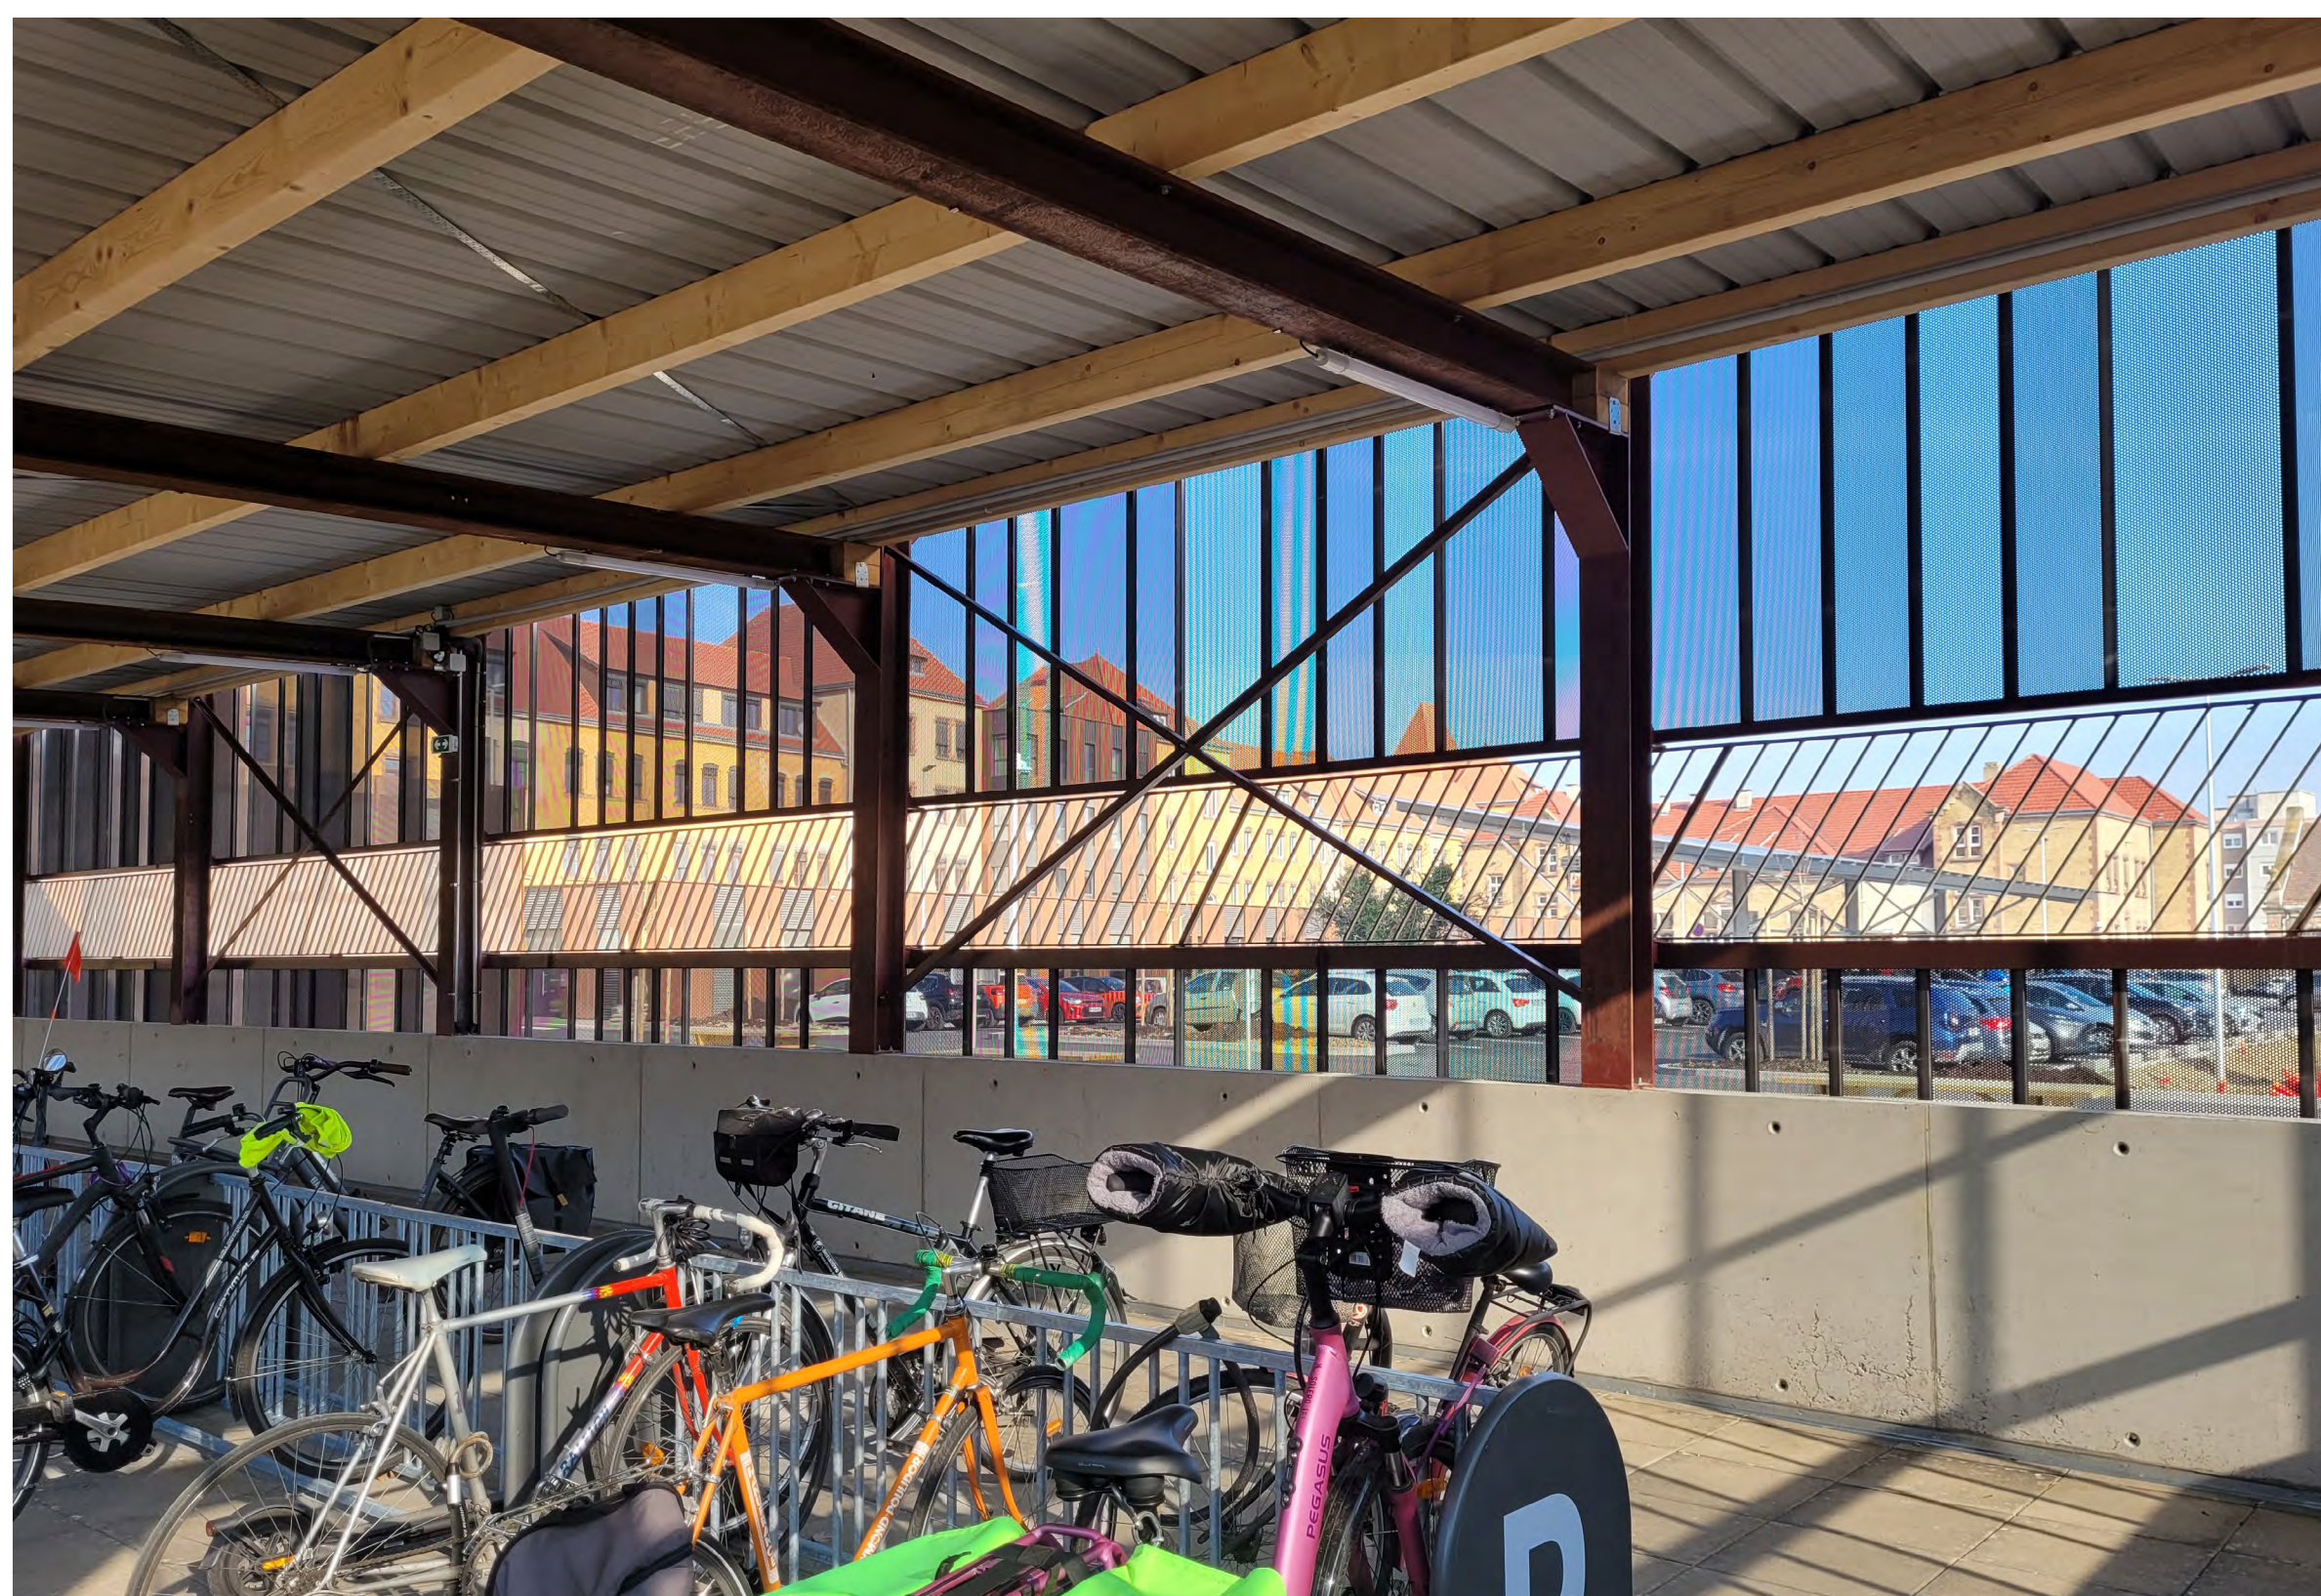

La cité administrative de Colmar a fait l'objet d'une réhabilitation lourde, **comportant notamment la démolition de sa tour emblématique de 14 étages**. Cette opération s'est inscrite dans une logique de transformation du site et de valorisation des ressources issues du bâti existant.

La tour déconstruite a été considérée comme un véritable gisement de matériaux. Dans une démarche d'économie circulaire, **les éléments récupérés ont été triés et orientés vers différents flux de valorisation**. Une partie des matériaux a ainsi été réemployée directement pour la construction d'un grand abri à vélos, conçu comme un nouvel équipement du site, donnant une seconde vie aux composants issus de la déconstruction.

Ce projet illustre l'intérêt d'une approche de déconstruction sélective, **permettant d'identifier les matériaux réutilisables dès la phase de démolition et d'organiser leur réemploi à différentes échelles** : in situ pour les éléments directement intégrés au nouvel aménagement, et hors site pour les excédents, réorientés vers d'autres filières de réutilisation ou de valorisation.

Au-delà de la transformation physique du site, l'opération met en avant une logique de cycle des matériaux, où la fin d'un bâtiment devient le point de départ d'un nouveau projet architectural et d'un nouvel usage, ici centré sur les mobilités douces avec l'abri vélo.

MATÉRIAUX RÉEMPLOYÉS



CHARPENTE
ACIER



SANITAIRES



DALLES BÉTON
SUR PLOTS



MAINS COURANTES
BOIS ET RAMBARDES
D'ESCALIER

DONNÉES CLÉS

39 T
DE RÉEMPLOI



RÉFÉRENT DU PROJET

Agnieszka KOZIOL,
Associée BOMA

contact@boma.alsace



ACTEURS DU PROJET

MOA
Préfecture du Haut Rhin


PRÉFET
DU HAUT-RHIN
Liberté
Égalité
Fraternité

MOE
TOA Architectes
MOE économie circulaire
BOMA Les Bonnes matières

UNE EXPOSITION ORGANISÉE PAR

remise
Facilitateur - Réemploi - Bâtiment

EN PARTENARIAT AVEC

envirobat
GRAND EST

AVEC LE SOUTIEN DE

